





ETAT ACTUEL - NO

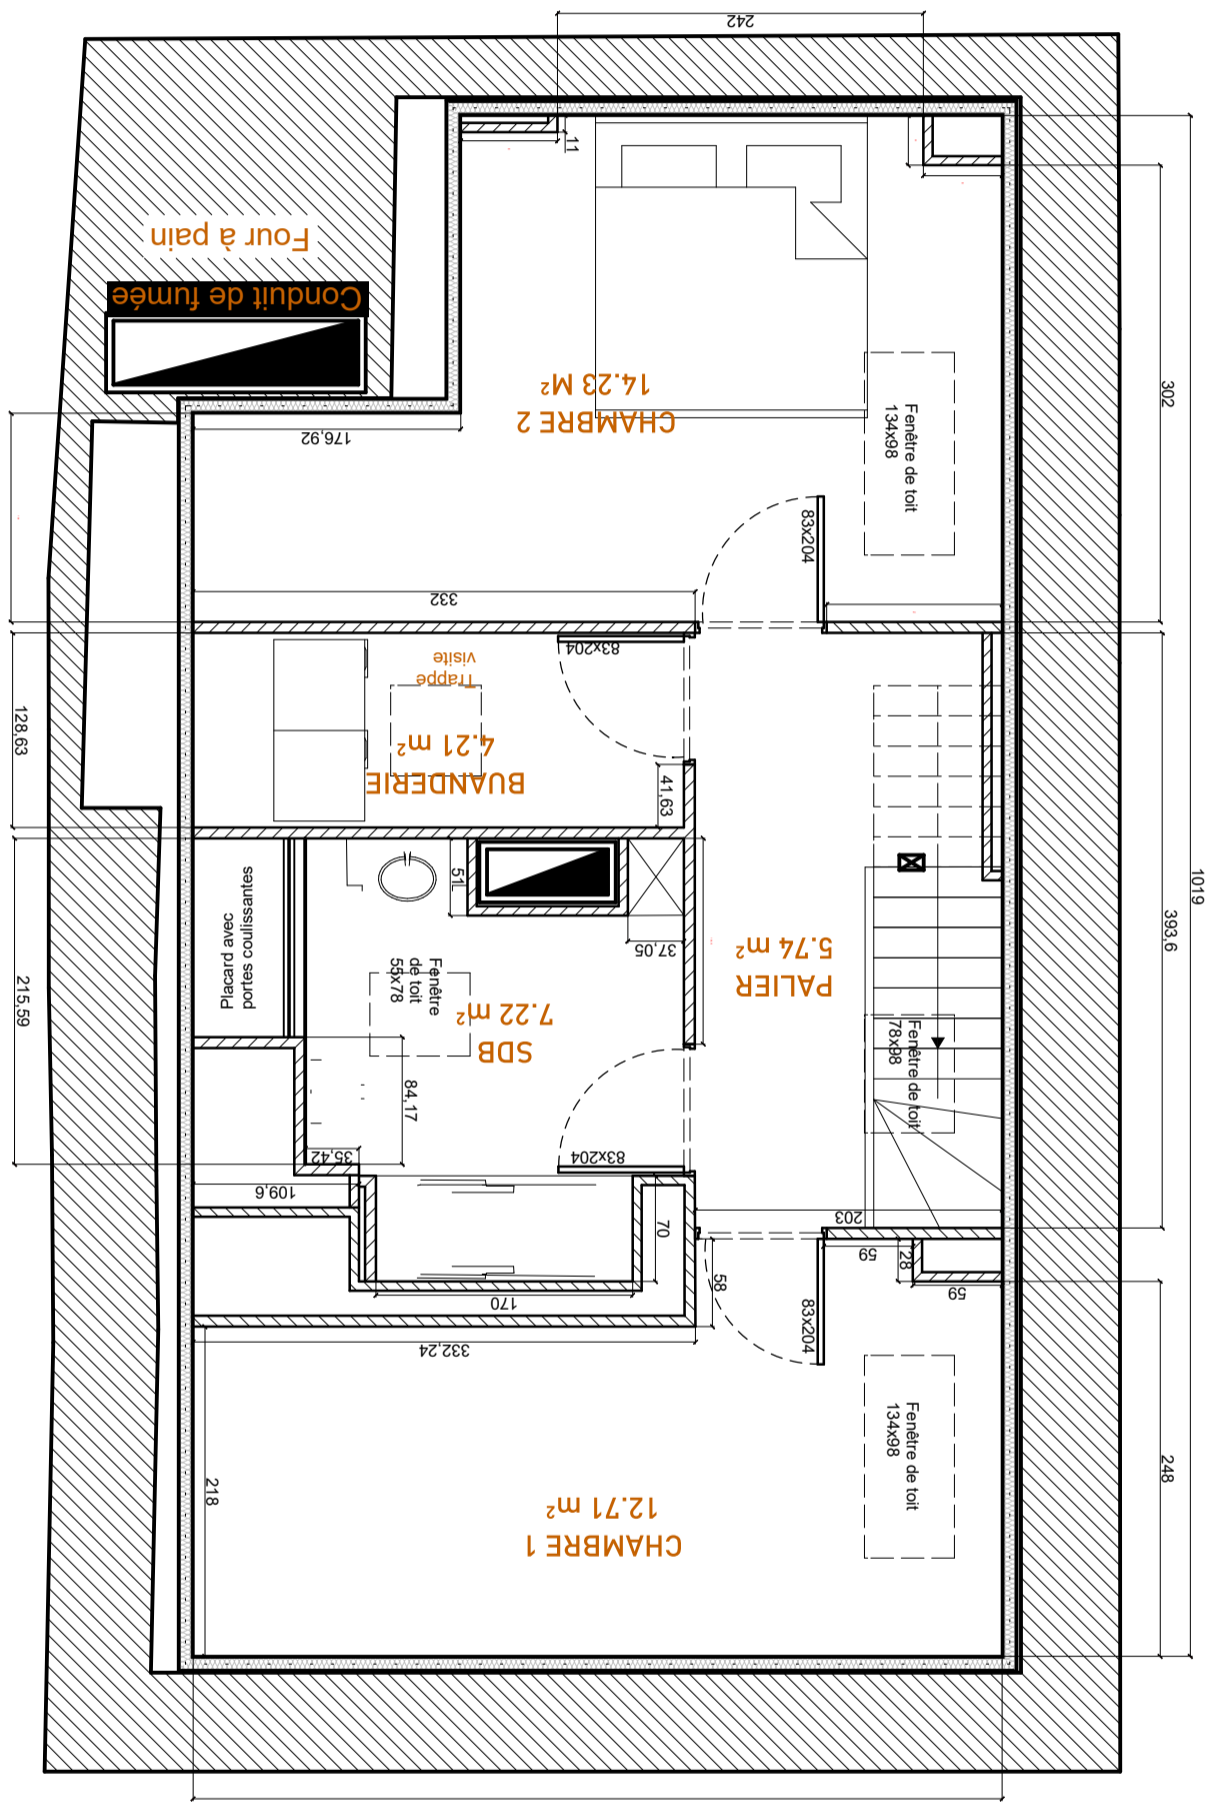

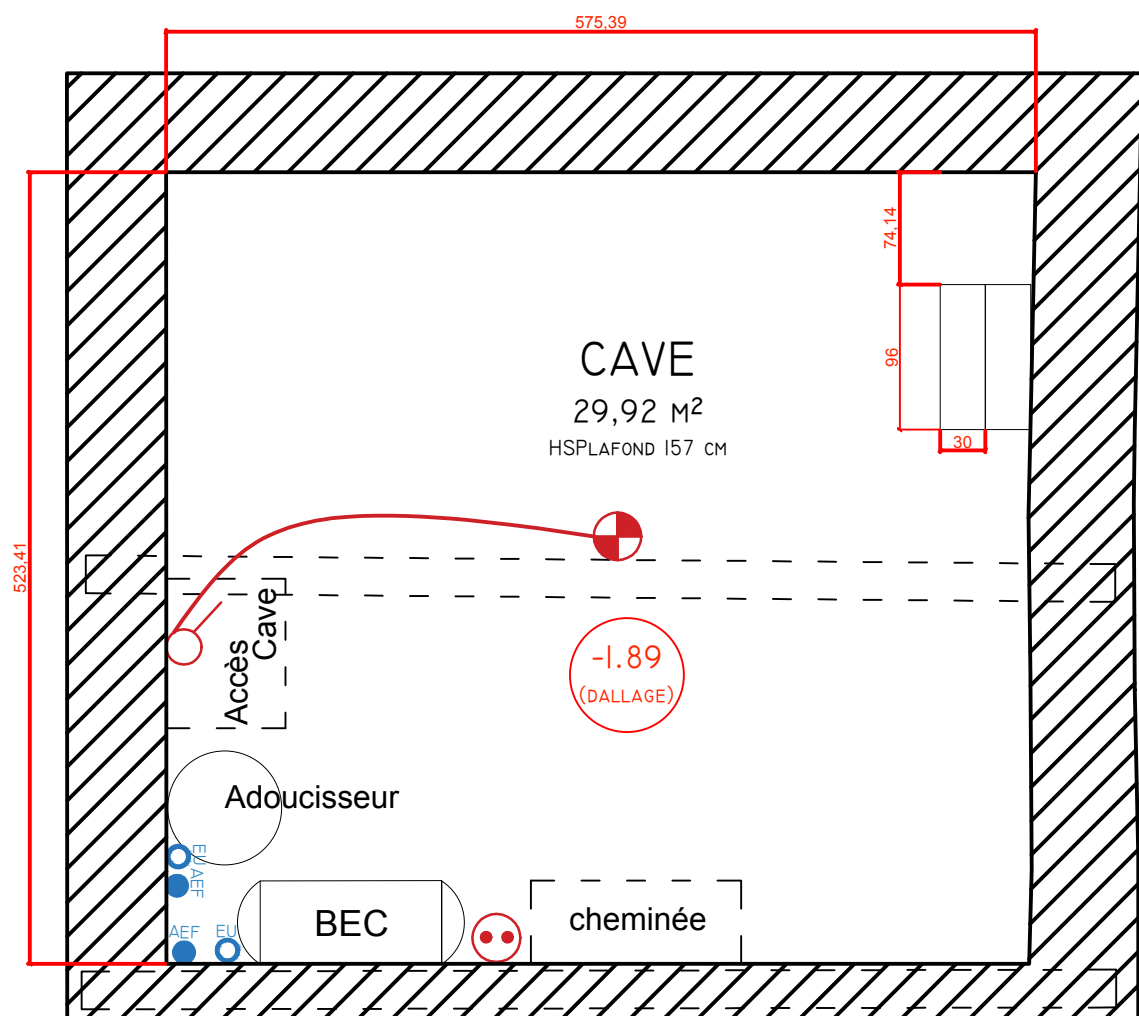

Contremarche Ht 18Cm

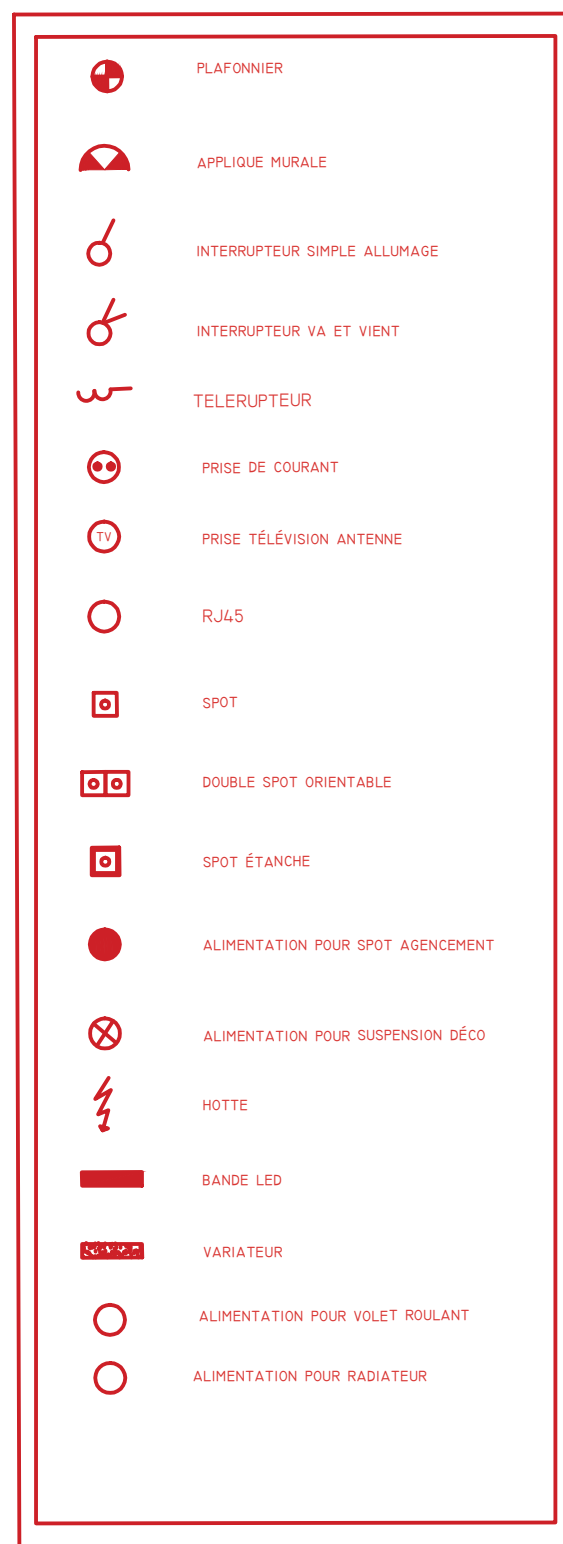

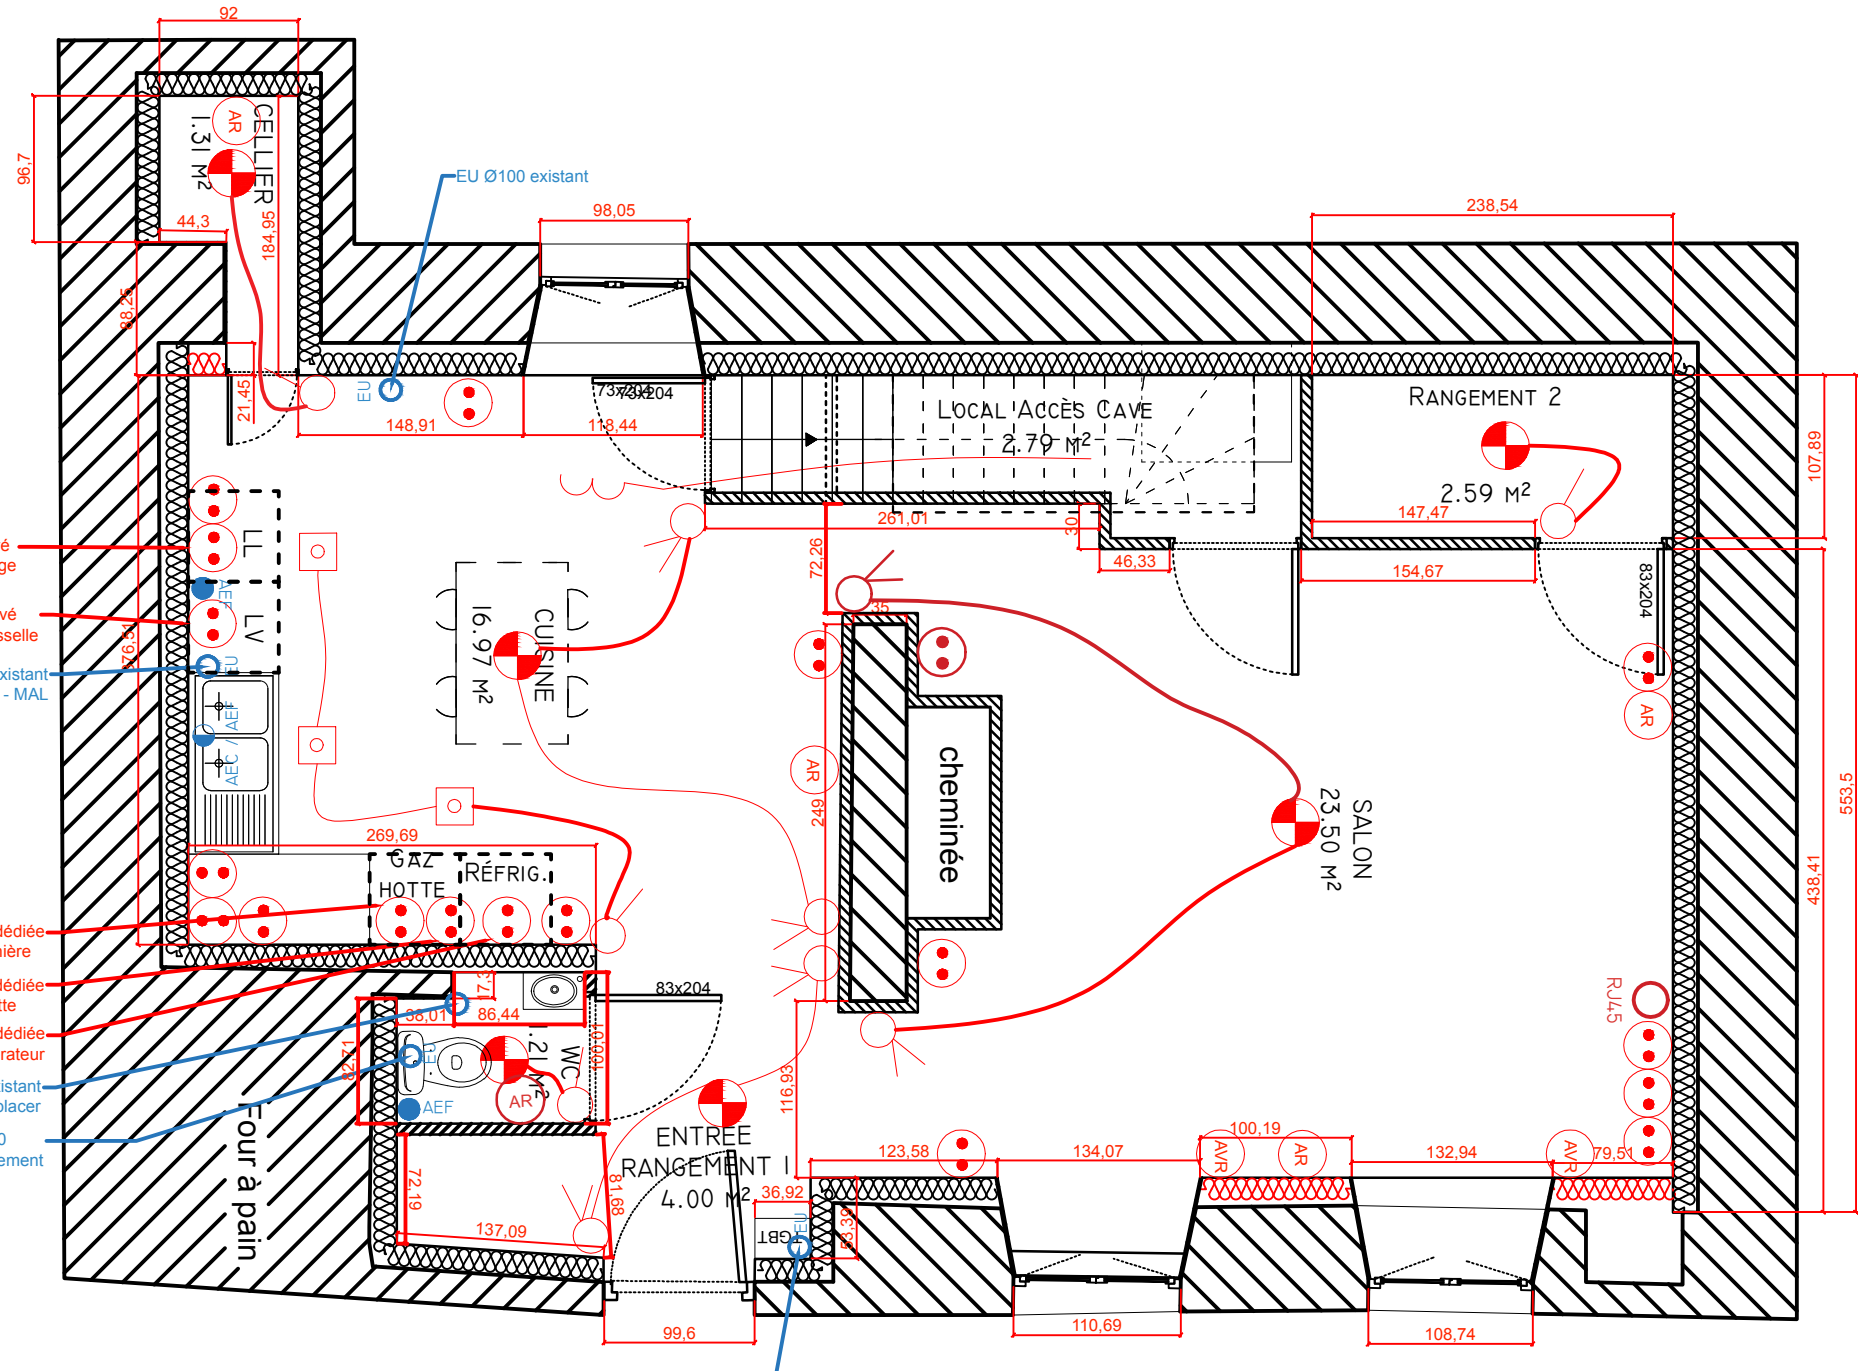

Réserve Lave linge

Réserve lave vaisselle

Ø100 existant sur Evier - MAL

Ligne dédiée gazinière


Ligne dédiée Hotte









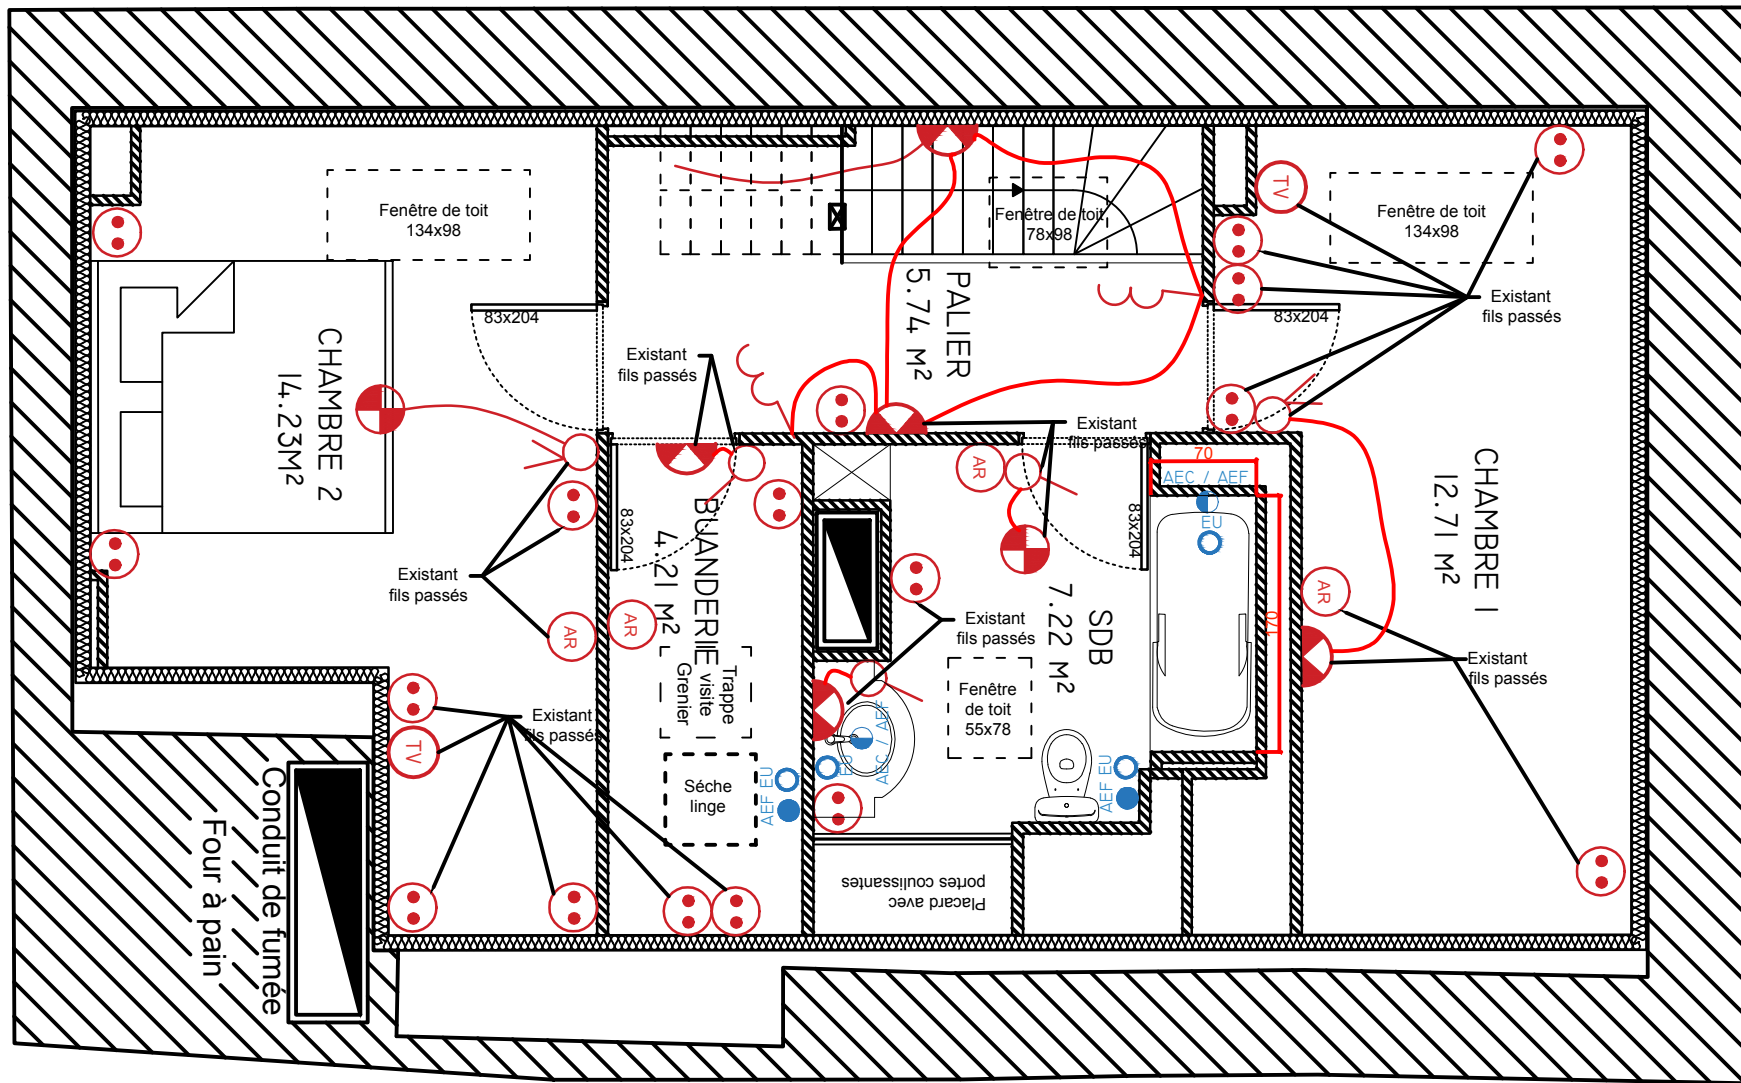









Ligne dédiée réfrigérateur

Ø100 existant A déplacer

EU Ø100 à déplacement

	PLAFONNIER
	APPLIQUE MURALE
	INTERRUPTEUR SIMPLE ALLUMAGE
	INTERRUPTEUR VA ET VIENT
	TELERUPTEUR
	PRISE DE COURANT
	PRISE TÉLÉVISION ANTENNE
	RJ45
	SPOT
	DOUBLE SPOT ORIENTABLE
	SPOT ÉTANCHE
	ALIMENTATION POUR SPOT AGENCEMENT
	ALIMENTATION POUR SUSPENSION DÉCO
	HOTTE
	BANDE LED
	VARIATEUR
	ALIMENTATION POUR VOILET ROULANT
	ALIMENTATION POUR RADIATEUR



-  PLAFONNIER
-  APPLIQUE MURALE
-  INTERRUPTEUR SIMPLE ALLUMAGE
-  INTERRUPTEUR VA ET VIENT
-  TELERUPTEUR
-  PRISE DE COURANT
-  PRISE TÉLÉVISION ANTENNE
-  RJ45
-  SPOT
-  DOUBLE SPOT ORIENTABLE
-  SPOT ÉTANCHE
-  ALIMENTATION POUR SPOT AGENCEMENT
-  ALIMENTATION POUR SUSPENSION DÉCO
-  HOTTE
-  BANDE LED
-  VARIATEUR
-  ALIMENTATION POUR VOLET ROULANT
-  ALIMENTATION POUR RADIATEUR